

TERCERA
CONVOCATORIA

SERVICIO DE MANTENIMIENTO DE REFACCION
Y ACONDICIONAMIENTO DE LAS DIFERENTES
OFICINAS DE LA UGEL - CALCA

PRESENTACIÓN DE OFERTAS:

HORA Y FECHA:

REMITIR SU COTIZACION DE MANERA VIRTUAL Y/O FISICO HASTA
LAS 4:00 PM DEL DÍA 26 DE NOVIEMBRE DEL 2025

ADJUNTAR:

- ADJUNTAR LOS DOCUMENTOS SOLICITADOS SEGÚN LOS TERMINOS DE REFERENCIA, SIN BORRONES NI ENMENDADURAS
- ATENCIÓN Y OBSERVACIONES:
OFICINA DE ABASTECIMIENTO.

ATENTAMENTE,



GERENCIA REGIONAL DE EDUCACIÓN CUSCO
UNIDAD DE GESTIÓN EDUCATIVA LOCAL CALCA
Mg. CPC. Baltazar Nina Suma
RESPONSABLE DE ABASTECIMIENTO

Página : 1 de 1

Señores :		R.U.C. :
Dirección :		
Teléfono :	Fax :	
Email :	Fecha :	Moneda : S/.
Concepto :	SERVICIO DE MANTENIMIENTO Y DE LIMPIEZA DE LOCAL	

TOTAL

Condiciones de Compra

- GERENCIA REGIONAL DE EDUCACIÓN CUSCO
UNIDAD DE GESTIÓN EDUCATIVA LOCAL CALCA
- AGA
CALCA
- M/CPC. Baltazar Nina Suma
RESPONSABLE DE ABASTECIMIENTO

Atentamente:




"Año de la recuperación y consolidación de la economía peruana"

TÉRMINOS DE REFERENCIA

“CONTRATACIÓN DE SERVICIOS PARA EL MANTENIMIENTO DE REFACCIÓN Y ACONDICIONAMIENTO DE LAS OFICINAS DEL ÁREA GESTIÓN ADMINISTRATIVA, DIRECCIÓN Y ÁREAS DE ATENCIÓN AL PÚBLICO DE LA UGEL CALCA, DEL DISTRITO DE CALCA, PROVINCIA DE CALCA – REGIÓN CUSCO”.

Calca, 21 de noviembre del 2025.


GOBIERNO REGIONAL CUSCO
GERENCIA REGIONAL DE EDUCACIÓN CUSCO
UGEL CALCA - U.E. 311
.....
ING. A. ROGER TICONA MENDEZ
R.M. INFRAESTRUCTURA

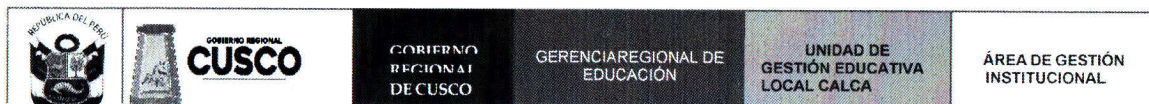

"Año de la recuperación y consolidación de la economía peruana"

1. DENOMINACIÓN DE LA CONTRATACIÓN.

"Contratación de los servicios para el "MANTENIMIENTO REFACCIÓN Y ACONDICIONAMIENTO DE LAS OFICINAS DEL ÁREA GESTIÓN ADMINISTRATIVA, DIRECCIÓN Y ÁREAS DE ATENCIÓN AL PÚBLICO DE LA UGEL CALCA, DEL DISTRITO DE CALCA, PROVINCIA DE CALCA – REGIÓN CUSCO".

2. AREA SOLICITANTE:

Área de Gestión Institucional – Especialista de Infraestructura.

3. ENTIDAD CONTRATANTE Y SUPERVISORA:

Ugel Calca – Especialista de Infraestructura.

4. FINALIDAD PUBLICA:

Con el presente proceso de contratación de los servicios, se busca la intervención para el "Mantenimiento Refacción y Acondicionamiento de las Oficinas del Área Gestión Administrativa, Dirección y Áreas de Atención al Público de la Ugel Calca, del Distrito del Calca, Provincia de Calca – Región Cusco", con la finalidad de garantizar la continuidad de la prestación del servicio y atención a docentes y público en general.

5. ANTECEDENTES.

De la evaluación realizada in situ, se observa la falta de mantenimiento en los muros exteriores e interiores a nivel pintura, de igual forma la falta de mantenimiento en cobertura en la diferentes oficinas y almacén de dicha Ugel, la falta de mantenimiento en pisos laminado que se muestran deteriorados por las lluvias, es por ello sugerimos el manteniendo en las oficinas de la Ugel Calca y así brindar una mejor atención.

6. OBJETO DE LA CONTRATACIÓN.

Contratar los servicios para el "Mantenimiento Refacción y Acondicionamiento de las Oficinas del Área Gestión Administrativa, Dirección y Áreas de Atención al Público de la Ugel Calca, del Distrito del Calca, Provincia de Calca – Región Cusco.

EL Objeto de la convocatoria es para seleccionar los servicios de mantenimiento, quien se encargará en el mantenimiento – ejecución, por tanto, la contratación comprende lo siguiente:

7. METAS A CUMPLIR.

- ✓ limpieza y rasqueteo en muros para repintar en muros (exteriores e interiores).
- ✓ tarrajeos de columnas C: A – 1:5 en columnas de puerta de acceso a almacén.
- ✓ cobertura de policarbonato solido transparente e=10.
- ✓ cobertura de policarbonato solido transparente en oficina de AGP e=10 mm.

"Año de la recuperación y consolidación de la economía peruana"

- ✓ mantenimiento de escaleras de madera interior (incl. atornillado - barnizado - cinta anti deslizante), de 27 cm x 1.20 m.
- ✓ pintura lavable latex en muros exteriores.
- ✓ pintura metálica en rejas metálicas y puertas de acceso a almacén – acabados.
- ✓ mantenimiento de canaletas de plancha de Aluzinc (limpieza y reparación).
- ✓ mantenimiento de puertas de mampara de vidrio con jalador circular y chapa embutida (incluye riel o guías, carros de rodamiento, topes, soportes o fijaciones, guías inferiores).
- ✓ piso laminado tercer nivel.
- ✓ reinstalación de cielorraso suspendido con perfiles metálicos y baldosas.
- ✓ mezcladora de lavamanos monomando para lavatorio alta articulado hecho bronce (vainza).
- ✓ mantenimiento de inodoro de tanque bajo de losa.
- ✓ instalaciones eléctricas - tomacorrientes – luminarias.
- ✓ señales de emergencia - seguro complementario de trabajo de riesgos - EPP.


GOBIERNO REGIONAL CUSCO
GERENCIA REGIONAL DE EDUCACIÓN CUSCO
UGEL CALCA UE 311
ING. A. ROGGER TICONA MENDEZ
ESP. INFRAESTRUCTURA

"Año de la recuperación y consolidación de la economía peruana"

Nº	DENOMINACION DEL SERVICIO	UNIDAD DE MEDIDA	DETALLE DE CARACTERISTICAS TECNICAS
1	"MANTENIMIENTO REFACCIÓN Y ACONDICIONAMIENTO DE LAS OFICINAS DEL ÁREA GESTIÓN ADMINISTRATIVA, DIRECCIÓN Y ÁREAS DE ATENCIÓN AL PÚBLICO DE LA UGEL CALCA	glb	según hoja de Metrados

Item	Descripción Partida	Unid	Total Metrado
01	ESTRUCTURAS		
01.01	OBRAS PRELIMINARES		
01.01.01	Limpieza y rasqueteo en muros para repintar en muros (exteriores e interiores)	glb.	145.95
02	ARQUITECTURA		
02.01	REVOQUES Y REVESTIMENTOS		
02.01.01	Tarrajeo en columnas C.A - 1.5' en (columna de puerta acceso a almacén)	m2	0.60
02.02	MANTENIMIENTO Y REPARACIÓN DE TECHO DE ALMACEN		
02.02.01	COBERTURTA DE POLICARBONATO SOLIDO TRANSPARENTE e=10 mm	m2	6.09
02.02.02	COBERTURTA DE POLICARBONATO SOLIDO TRANSPARENTE EN OFICINA DE AGP e=10 mm	M2	7.00
02.03	ESCALERAS DE MADERAS		
02.03.01	MANTENIMIENTO DE ESCALERAS DE MADERA INTERIOR (INCL. ATORNILLADO - BARNIZADO - CINTA ANTI DESLIZANTE), DE 27 cm X 1.20 m	und	48.00
02.04	PINTURAS		
02.04.01	PINTURA LAVABLE LATEX EN MUROS EXTERIORES	m2	73.71
02.04.02	PINTURA METALICA EN REJES METALICAS Y PUERTAS DE ACCESO A ALMACEN - ACABADOS	m2	40.00
02.04.03	MANTENIMIENTO DE CANALETAS DE PLANCHA DE ALUZN (LIMPIEZA Y REPARACIÓN)	m	50.00
02.05	CARPINTERIA DE ALUMNIO		
02.05.01	MANTENIMIENTO DE PUERTAS DE MAMPARA DE VIDRIO CON JALADOR CIRCULAR Y CHAPA EMBUTIDA (incluyeriel o guías, carros de rodamiento, topes, soportes o fijaciones, guías inferiores)	und	14.00
02.06	PISOS		
02.06.01	PISO LAMINADO TERCER NIVEL	m2	75.89
02.07	CIELO RASO		
02.07.01	REINSTALACIÓN DE CIELORRASO SUSPENDIDO CON PERFILES METALICOS Y BALDOSAS	m2	0.48
03	INSTALACIONES SANITARIAS		
03.01	APARATOS SANITARIOS Y ACCESORIOS		
03.01.01	MEZCLADORA DE LAVAMANOS MONOMANDO PARA LAVATORIO ALTA ARTICULADO HECHO BRONCE (VAINZA)	und.	5.00
03.01.02	MANTENIMIENTO DE ORODO DE TANQUE BAJO DE LOSA	und.	6.00
04	INSTALACIONES ELECTRICAS		
04.01	INSTALACIONES ELECTRICAS - TOMACORRIENTES - LUMINARIAS	glb.	1.00
05	VARIOS		
05.01	SEÑALES DE EMERGENCIA - SEGURO COMPLEMENTARIO DE TRABAJO DE RESGOS -EPP	glb.	1.00

Servicios en	Estructuras	Según los planos
Servicios en	Arquitectura	Según los planos
Servicios en	Instalaciones Sanitarias	Según los planos
Servicios en	Instalaciones Eléctricas	Según los planos
Servicios en	Varios	

"Año de la recuperación y consolidación de la economía peruana"

8. HOJA DE RECURSOS REQUERIDOS.

CANTIDADES DE RECURSOS REQUERIDOS

MANTENIMIENTO REFACCIÓN Y ACONDICIONAMIENTO DE LAS OFICINAS DEL AREA DE GESTIÓN ADMINISTRATIVA, DIRECCIÓN Y AREAS DE ATENCION AL PUBLICO DE LA UGEL CALCA.

Código	Descripción	Und.	Cantidad
01010100010003	MAESTRO DE OBRA	hh	2.3726
0101010003	OPERARIO	hh	95.5115
0101010004	OFICIAL	hh	9.5204
0101010005	PEON	hh	63.5880
0207020001	ARENA	m3	0.0168
0213010001	CEMENTO PORTLAND TIPO I (42.5 kg)	bol	0.1050
02130100060003	REPOSICION DE ACCESORIOS	gib	0.4800
0222080016	PEGAMENTO PARA CPVC	gal	0.1800
0222100002	SILICONA - SIKAFLEX 118	und	6.2500
0238010001	LIJA PARA MADERA	plg	0.9600
02380100020002	LIJA DE FIERRO #60	plg	40.0000
0238010004	LIJA PARA PARED	plg	33.0225
0240010011	PINTURA LATEX LAVABLE	gal	3.6855
0240050010	BASE ANTICORROSIVA	gal	6.0000
0240070001	PINTURA ANTICORROSIVA	gal	2.0000
0240080014	AGUARRAS MINERAL	gal	0.2400
02401500010004	IMPRIMANTE	kg	9.5823
0240160001	BARNIZ MARINO	gal	2.3520
0240160004	BARNIZ SELLADOR DE MADERA	gal	3.7440
02410200010007	CINTA ANTIDESLIZANTE PARA MADERA	m	48.0000
0241030001	CINTA TEFLON	und	0.5500
02460300010004	TUBO DE ABASTO ALUMINIO TRENZADO 1/2"X und		6.0000
02460700010004	PERNOS CON TUERCAS 5/8" X 2 1/2"	und	43.5909
02460700010005	PERNOS CON TUERCAS 5/8" X 1 1/2"	und	26.1800
02460700010006	PERNOS DE CARRO INCL. VOLANDAS DE 1/4" und		192.0000
02560400010008	LLAVE DE LAVATORIO MONOMANDO PARA LA und		5.0000
0261080004	ACCESORIO PARA INSTALACIONES ELECTRIC glib		1.0000
02610900100010	SPOT DOWNLIGHT CIRCULAR LED RECESAD und		3.0000
0268030001	CAJA OCTOGONAL SEL	und	3.0000
02700000020002	CABLE THW # 10 AWG	m	12.0000
02700000020003	CABLE THW # 12 AWG	m	18.0000
0272010087	CANAleta DE PLANCHA GALVANIZADA PAR m		2.0000
0272010088	RIEL O GUIAS	und	14.0000
0272010089	CARROS DE RODAMIENTO	und	14.0000
0272010090	TOPES	und	7.0000
0272010091	SOPORTE O FIJACIONES	und	7.0000
0272010092	GUIAS INFERIORES	und	7.0000
0272070038	PLANCHA DE POLICARBONATO E=10 mm 5900 pln		1.1100
0272070039	CINTA DE ALUMINIO	m	14.0000
0272070040	PERFIL DE ALUMINIO TIPO HCP DE UNIÓN	m	14.0000
0290130019	DETERGENTE	und	14.5950
02901400020001	CINTA ADHESIVA 3M MAGICA810 1/2" X 36 yd. und		3.0000
02902300040003	ESPUMA PARA PISO LAMINADO	pln	3.3240
02902300040004	PISO LAMINADO DE 8.3 mm	m2	79.6845
03010600020001	REGLA DE ALUMINIO 1" X 4" X 8"	und	0.0012
0301340001	ANDAMIO METALICO	día	15.9574
0423130002	SEÑALES DE EMERGENCIA - SEGURO COMPL glib		1.0000



GOBIERNO REGIONAL CUSCO
GERENCIA REGIONAL DE EDUCACIÓN CUSCO
UGEL CALCA - UE 311

ING. A. ROGER TICONA MENDEZ
SUP. INFRAESTRUCTURA

"Año de la recuperación y consolidación de la economía peruana"

9. UBICACIÓN DEL ACONDICIONAMIENTO Y LUGAR DEL CONTRATO - MANTANIMIENTO.

Región : Cusco
Provincia : Calca
Distrito : Calca.

10. SISTEMA DE CONTRATACIÓN.

TIPO DE PRESTACIÓN	MODALIDAD
"MANTENIMIENTO REFACCIÓN Y ACONDICIONAMIENTO DE LAS OFICINAS DEL ÁREA GESTIÓN ADMINISTRATIVA, DIRECCIÓN Y ÁREAS DE ATENCIÓN AL PÚBLICO DE LA UGEL CALCA"	A SUMA ALZADA

11. MODALIDAD DE EJECUCIÓN.

SUMA ALZADA

12. REQUISITOS DEL POSTOR.

- Copia de DNI.
- Contar con RUC, activo y habido.
- Contar con registro Nacional de Proveedores, vigente.
- Declaración de no tener impedimentos para contratar con estado.
- El postor no deberá encontrarse incluido en el registro de inhabilitados para contratar con el Estado.
- Anexos 01,02, 03, 04 y 05, debidamente firmados y sellados.

13. EXPERIENCIA DEL POSTOR.

El contratista puede ser persona natural o jurídica inscrita en el Registro Nacional de Proveedores del Estado, el postor deberá contar con experiencia en el rubro, considerando los siguientes:

Obras similares:

Mantenimiento, construcción, reconstrucción, remodelación, ampliación, mejoramiento y/o rehabilitación de todo tipo de edificaciones.

La experiencia del postor acreditara con los siguientes documentos:

- Copia simple de contratos (4 años de antigüedad), donde acredite con contratos y conformidades de pago.
- Facturas (por el monto de 10,000.00 mil soles), donde acredite con contratos y conformidades de pago.
- Cualquier otra documentación, que acredite de manera fehaciente y demuestre la experiencia del postor.

"Año de la recuperación y consolidación de la economía peruana"

14. PLAZO DE EJECUCIÓN DE LA CONTRATACIÓN.

El plazo de ejecución para el contrato de los servicios comprende:

- Ejecución el "MANTENIMIENTO REFACCIÓN Y ACONDICIONAMIENTO DE LAS OFICINAS DEL ÁREA GESTIÓN ADMINISTRATIVA, DIRECCIÓN Y ÁREAS DE ATENCIÓN AL PÚBLICO DE LA UGEL CALCA, DEL DISTRITO DE CALCA, PROVINCIA DE CALCA – REGIÓN CUSCO": es de 30 **días calendario**.

15. FORMA DE PAGO – PAGO UNICO.

Asimismo, la Entidad o el contratista, según corresponda, deben efectuar el pago único del monto correspondiente, en un 100% concluidos todos los trabajos planteados y establecido en los planos.

16. CONFORMIDAD.

La conformidad dará el Área de Infraestructura de la Ugel Calca (AGI).

17. PENALIDADES.

Se ha previsto la aplicación de la penalidad por mora y otras penalidades. Estos dos tipos de penalidades pueden alcanzar, cada una, un monto máximo equivalente al diez por ciento (10%) del monto del contrato vigente, o de ser el caso, del ítem que debió ejecutarse.

17.1 PENALIDAD POR MORA

La penalidad diaria aplicada será calculada de acuerdo a la siguiente fórmula:

$$\text{Penalidad Diaria} = \frac{0.10 \times \text{Monto Contractual}}{F \times \text{Plazo en días}}$$

Donde F=0.40. para plazos menores o iguales sesenta (60) días.

18. OBLIGACIONES DEL CONTRATISTA.

- Ejecutar el mantenimiento de la Ugel, materia de este instrumento con estricto cumplimiento a los planos, especificaciones técnicas y demás documentos del procedimiento de selección, en el plazo establecido conforme al Cronograma.
- Toda consulta referente a aclaraciones del tipo de material e insumos a utilizarse en la obra, deberá ser formulada con una anticipación mínima de tres (3) días de la fecha prevista en el calendario de adquisiciones de materiales o insumos. Cualquier situación que perjudique el mantenimiento de la Ugel Calca, por esta circunstancia será de única responsabilidad del contratista.

19. INCUMPLIMIENTO.

El incumplimiento de las obligaciones contenidas en el presente contrato constituye causal de resolución automática del contrato. La entidad, por decisión unilateral, podrá resolver el presente contrato, sin pago de indemnización por ningún concepto al proveedor a simple solicitud de la entidad, para ello, la entidad comunicará por escrito al domicilio o correo electrónico del proveedor, sobre la resolución del contrato.



"Año de la recuperación y consolidación de la economía peruana"

20. VICIOS OCULTOS.

El plazo máximo de responsabilidad del contratista es de (1) año, contado a partir de la conformidad otorgada por la Entidad.

21. ANTICORRUPCIÓN.

El contratista no debe ofrecer, negociar o efectuar cualquier pago, objeto de valor o cualquier dadora en general, o cualquier beneficio o incentivo ilegal en relación al contrato, que puedan construir un incumplimiento a la ley, tales como robos, fraude, cohecho o tráfico de influencias directa o indirectamente, o a través de socios, integrantes de los órganos de administración, apoderados, representantes legales, funcionarios, asesores o personas vinculados, en concordancia a lo establecido en la Ley General de Contrataciones.

Asimismo, el contratista se obliga a conducirse en todo momento, durante la ejecución del contrato con honestidad, probidad, veracidad e integridad y de no cometer actos ilegales o de corrupción, directa o indirectamente o a través de sus socios, accionistas participacioncitas, integrantes de los órganos de administración, apoderados, representantes legales, funcionarios, asesores y personas vinculadas en virtud a lo establecido en los artículos antes citados de la Ley de Contrataciones del Estado y su reglamento.

Asimismo, el contratista se compromete a comunicar a las autoridades competentes, de manera directa y oportuna, cualquier acto o conducta ilícita o corrupta de la que tuviere conocimiento, así también en adoptar medidas técnicas, organizacionales y/o de personal apropiado para evitar los referidos actos o prácticas, a través de los canales dispuestos por la UGEL Calca.

De la misma manera, el contratista es consiente que, de no cumplir con lo anteriormente expuesto, someterá a la resolución del contrato y las acciones administrativas, civiles y/o penales que la UGEL Calca pueda accionar.


 GOBIERNO REGIONAL CUSCO
 GERENCIA REGIONAL DE EDUCACIÓN CUSCO
 UGEL CALCA - UE 311

 ING. A. ROGER TICONA MENDEZ
 ESP. INFRAESTRUCTURA

"Año de la recuperación y consolidación de la economía peruana"

22. CRONOGRAMA DE EJECUCIÓN.

MANTENIMIENTO, REPARACIÓN Y ACONDICIONAMIENTO DE LAS OBRAS DEL ÁREA DE GESTIÓN ADMINISTRATIVA, DIRECCIÓN Y ÁREAS DE ATENCIÓN AL PUEBLO DE LA UGEL CALCA											
Proyecto: UGEL CALCA											
Presupuesto: CRONOGRAMA DE EJECUCIÓN DEL MANTENIMIENTO											
Ubicación: CALCA - CALCA - CUSCO											
Fecha: 21/11/2023											
		Presupuesto de Obras: 30 DIAS									
ITEM	DESCRIPCIÓN	FECHA INICIO	FECHA FIN	FECHA INICIO	FECHA FIN	FECHA INICIO	FECHA FIN	FECHA INICIO	FECHA FIN	FECHA INICIO	FECHA FIN
01	ESTRUCTURAS										
01.01	OBRAS PRELIMINARES										
01.01.01	Limpieza y resqueante en muros para repintar en muros (exteriores e interiores)										
02	ARQUITECTURA										
02.01	REVOCQUES Y REVESTIMIENTOS										
02.01.01	Tarraje en salientes C.A. 1:3 en (salientes de puerta acceso a dirección)										
02.02	MANTENIMIENTO Y REPARACIÓN DE TECHO DE ALMACEN										
02.02.01	COBERTURA DE POLICARBONATO SÓLIDO TRANSPARENTE 4x10 mm										
02.02.02	COBERTURA DE POLICARBONATO SÓLIDO TRANSPARENTE EN OFICINA DE AGP 4x10 mm										
02.03	ESCALERAS DE MADERAS										
02.03.01	MANTENIMIENTO DE ESCALERAS DE MADERA INTERIOR INCL. ATORNILLADO BARNIZADO - CINTA ANTI DESLIZANTE DE 27 cm. x 1.20 m										
02.04	PINTURAS										
02.04.01	PINTURA LAVABLE LATEX EN MUROS EXTERIORES										
02.04.02	PINTURA METALICA EN REJAS METALICAS Y PUERTAS DE ACCESO A ALMACEN - ACABADOS										
02.04.03	MANTENIMIENTO DE CANALETAS DE PLANCHAS DE ALUMINIO (LIMPIEZA Y REPARACIÓN)										
02.05	CARPINTERIA DE ALUMINIO										
02.05.01	MANTENIMIENTO DE PUERTAS DE MAMPARA DE VIDRIO CON JALADOR CIRCULAR Y CHAPA EMBUTIDA (chicla, riel o guila, cierre de rodamiento, topes, superficies o repulmes, guías inferiores)										
02.06	PISOS										
02.06.01	PISO LABRADO TERCER NIVEL										
02.07	CIELO RASO										
02.07.01	REINSTALACIÓN DE CIELO RASO SUSPENDIDO CON PERFILES METÁLICOS Y BALDOSAS										
03	INSTALACIONES SANITARIAS										
03.01	APARATOS SANITARIOS Y ACCESORIOS										
03.01.01	MEZCLADORA DE LAVABANOS INCRUSTANDO PARA LAVATORIO ALTA ARTICULADO NEGRO BRONCE (VANZA)										
03.01.02	MANTENIMIENTO DE INODORO DE TANQUE BAJO DE LOSA										
04	INSTALACIONES ELÉCTRICAS										
04.01	INSTALACIONES ELÉCTRICAS - TOMACORRIENTES - LUMINARIAS										
05	VARIOS										
05.01	SEÑALES DE EMERGENCIA - SEGURO COMPLEMENTARIO DE TRABAJO DE RESERVA - EPS										
11	PRESUPUESTO TOTAL SERVICIO DE MANI	0.00	0.00	0.00	0.00	0.00	0.00	0.00	0.00	0.00	0.00



GOBIERNO REGIONAL CUSCO
GERENCIA REGIONAL DE EDUCACIÓN CUSCO
UGEL CALCA - OE 311


ING. A. ROGER TICONA-MENDEZ
ESP. INFRAESTRUCTURA

"Año de la recuperación y consolidación de la economía peruana"


23. PLANOS.

**GOBIERNO REGIONAL CUSCO
GERENCIA REGIONAL DE EDUCACIÓN CUSCO
UGEL CALCA - UE 311**
ING. A. ROGER TICONA MENDEZ
ESP. INFRAESTRUCTURA


ESTRUCTURAS - LIMPIEZA Y RASQUETEADO EN MUROS EXTERIORES E
INTERIORES UGEL CALCA, PINTURAS EN MUROS EXTERIORES

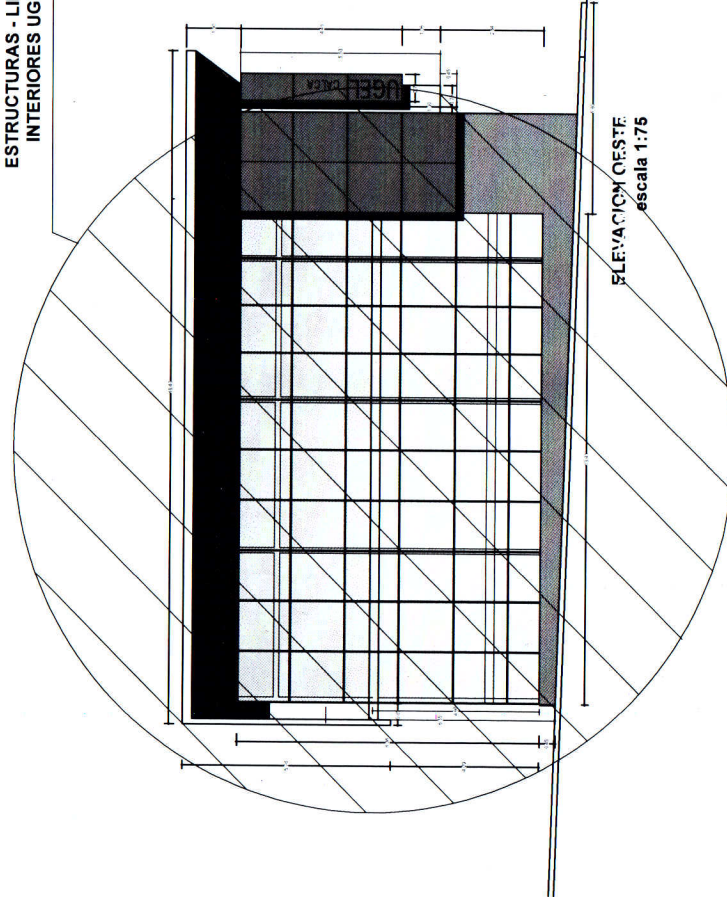


ELEVACION OESTE
escala 1:75

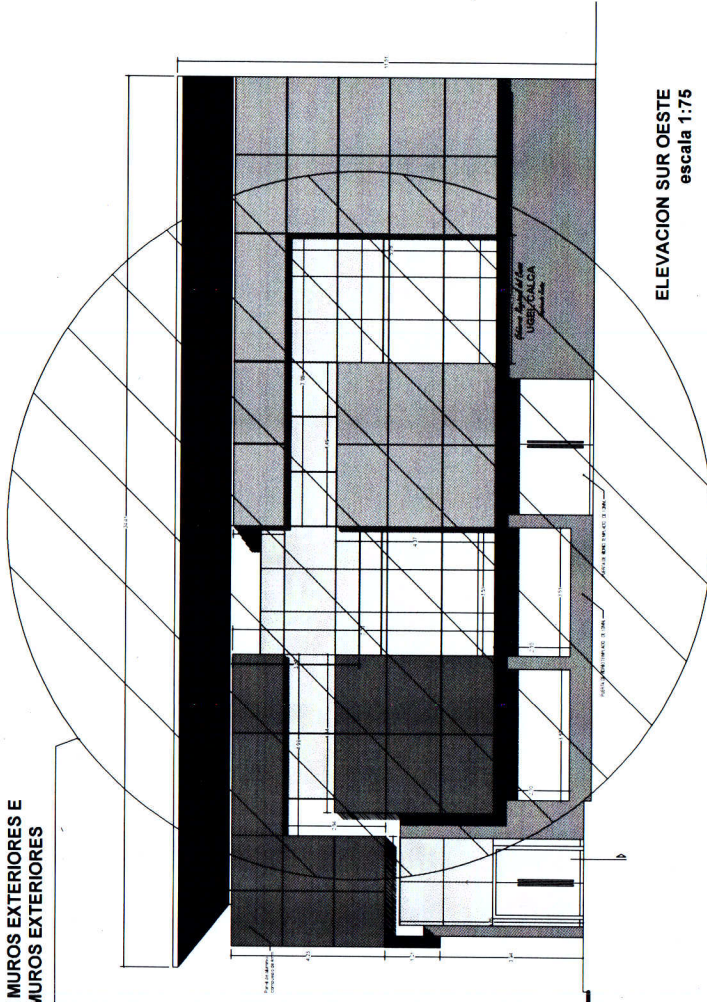


ELEVACION SUR OESTE
escala 1:75

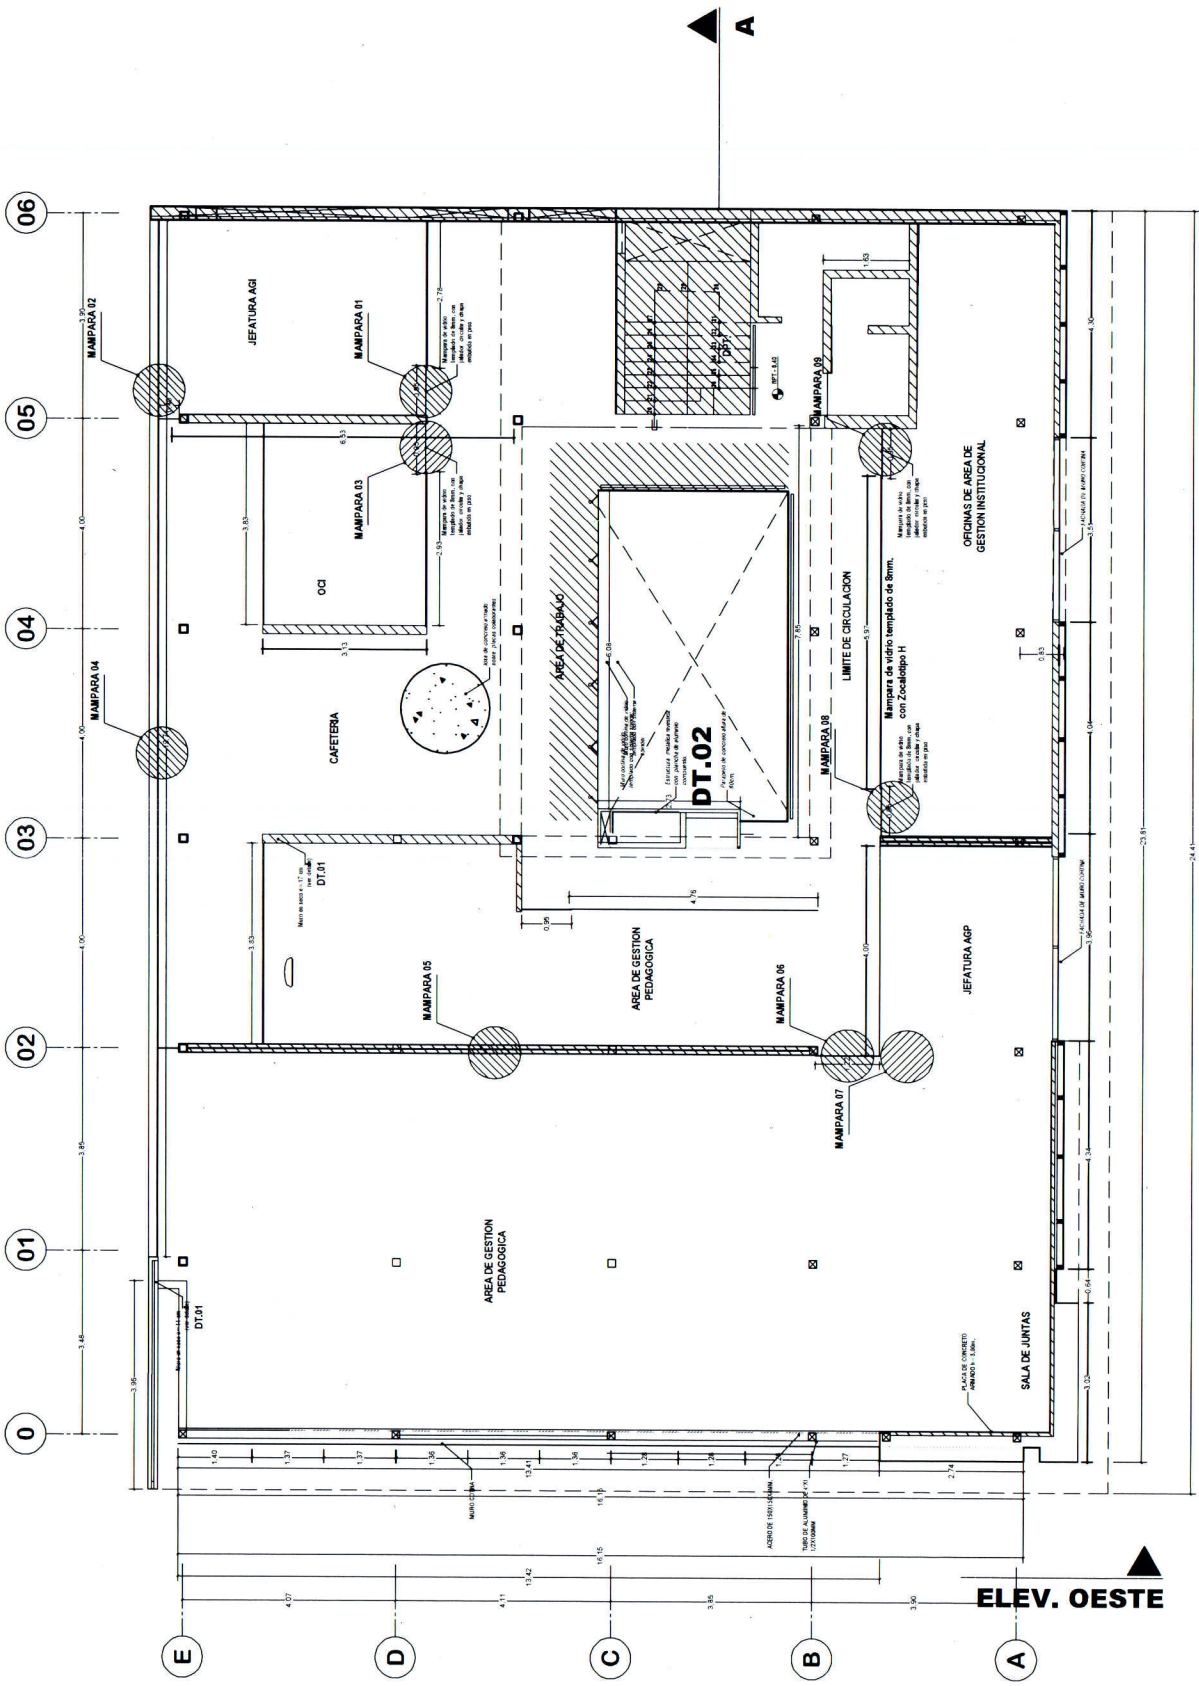



ELEV. SUR OESTE
ACONDICIONAMIENTO DEL TERCER NIVEL
 escala 1:75
ARQUITECTURA - MANTENIMIENTO DE MAMPARAS DE VIDRIOS

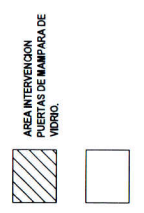

ELEV. OESTE

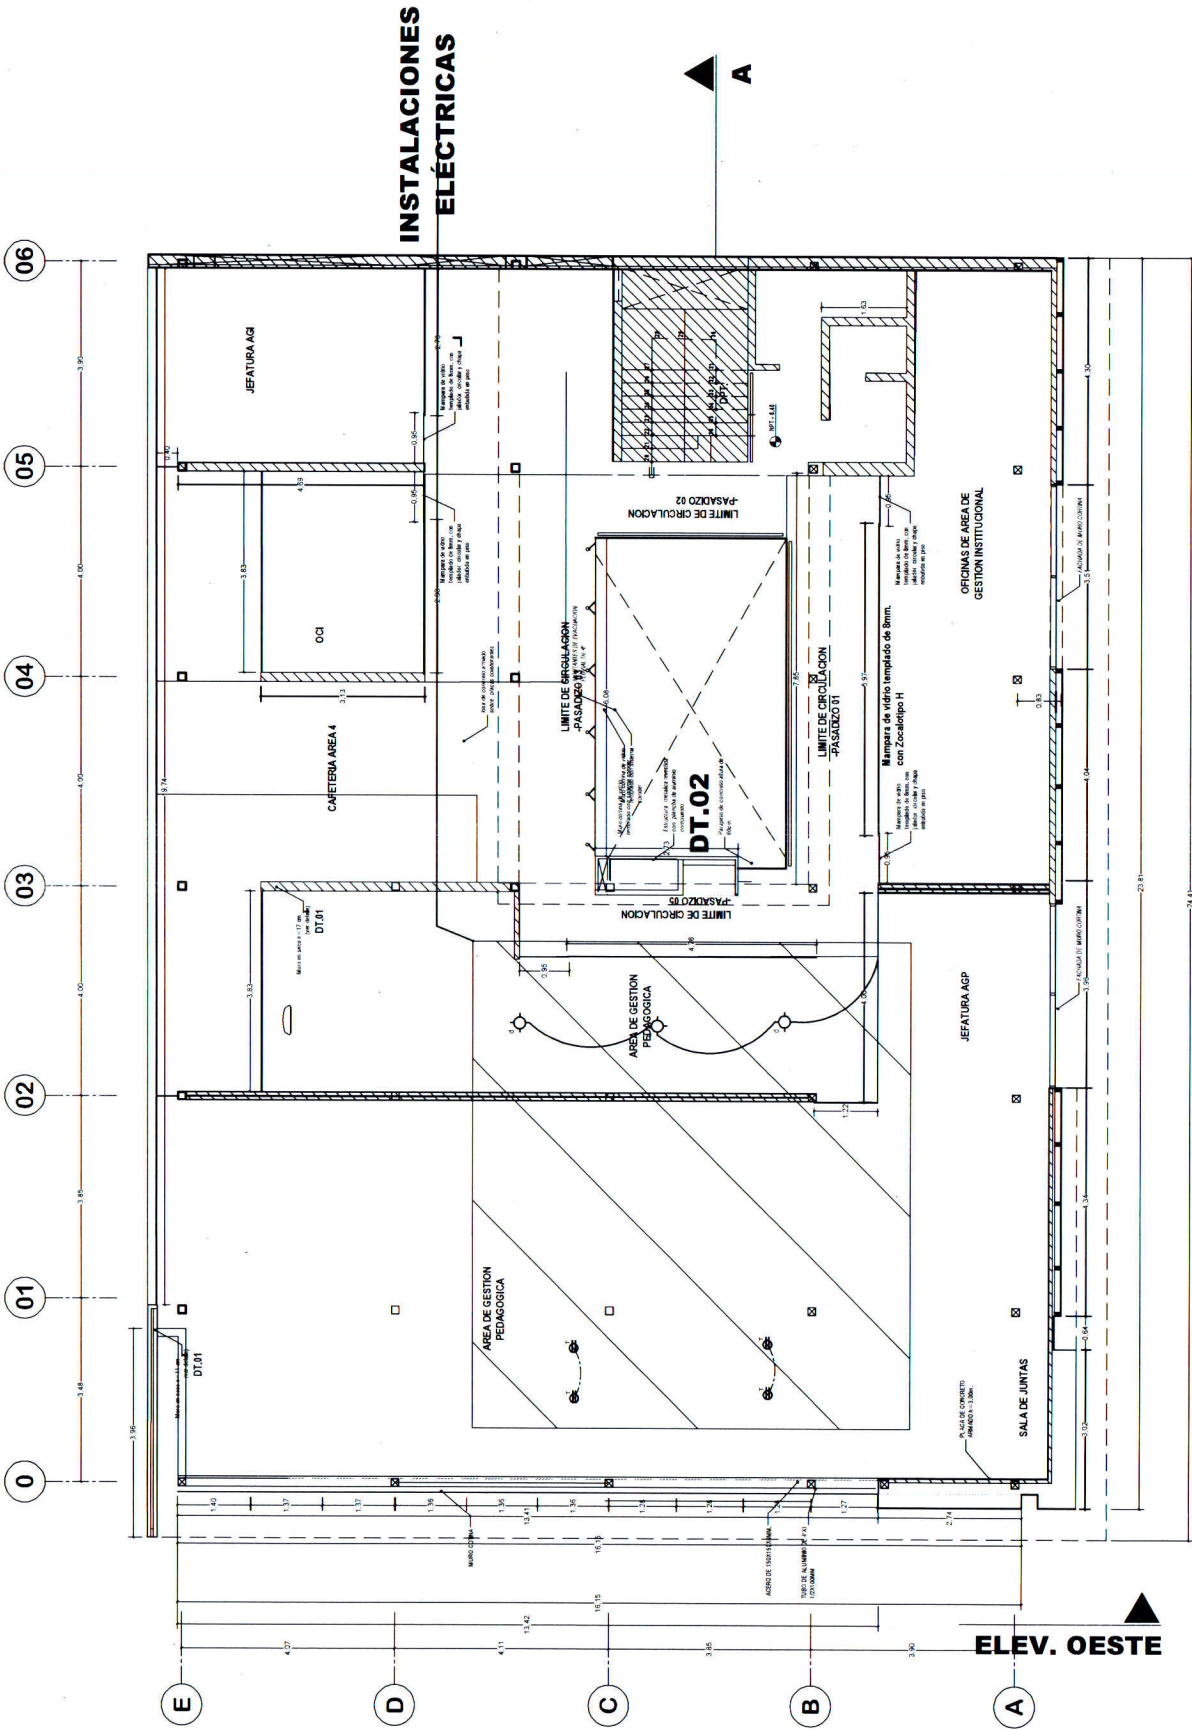

MANTENIMIENTO - ACONDICIONAMIENTO DEL TERCER NIVEL
ARQUITECTURA - INSTALACIONES ELÉCTRICAS - TERCER NIVEL
 escala 1:75

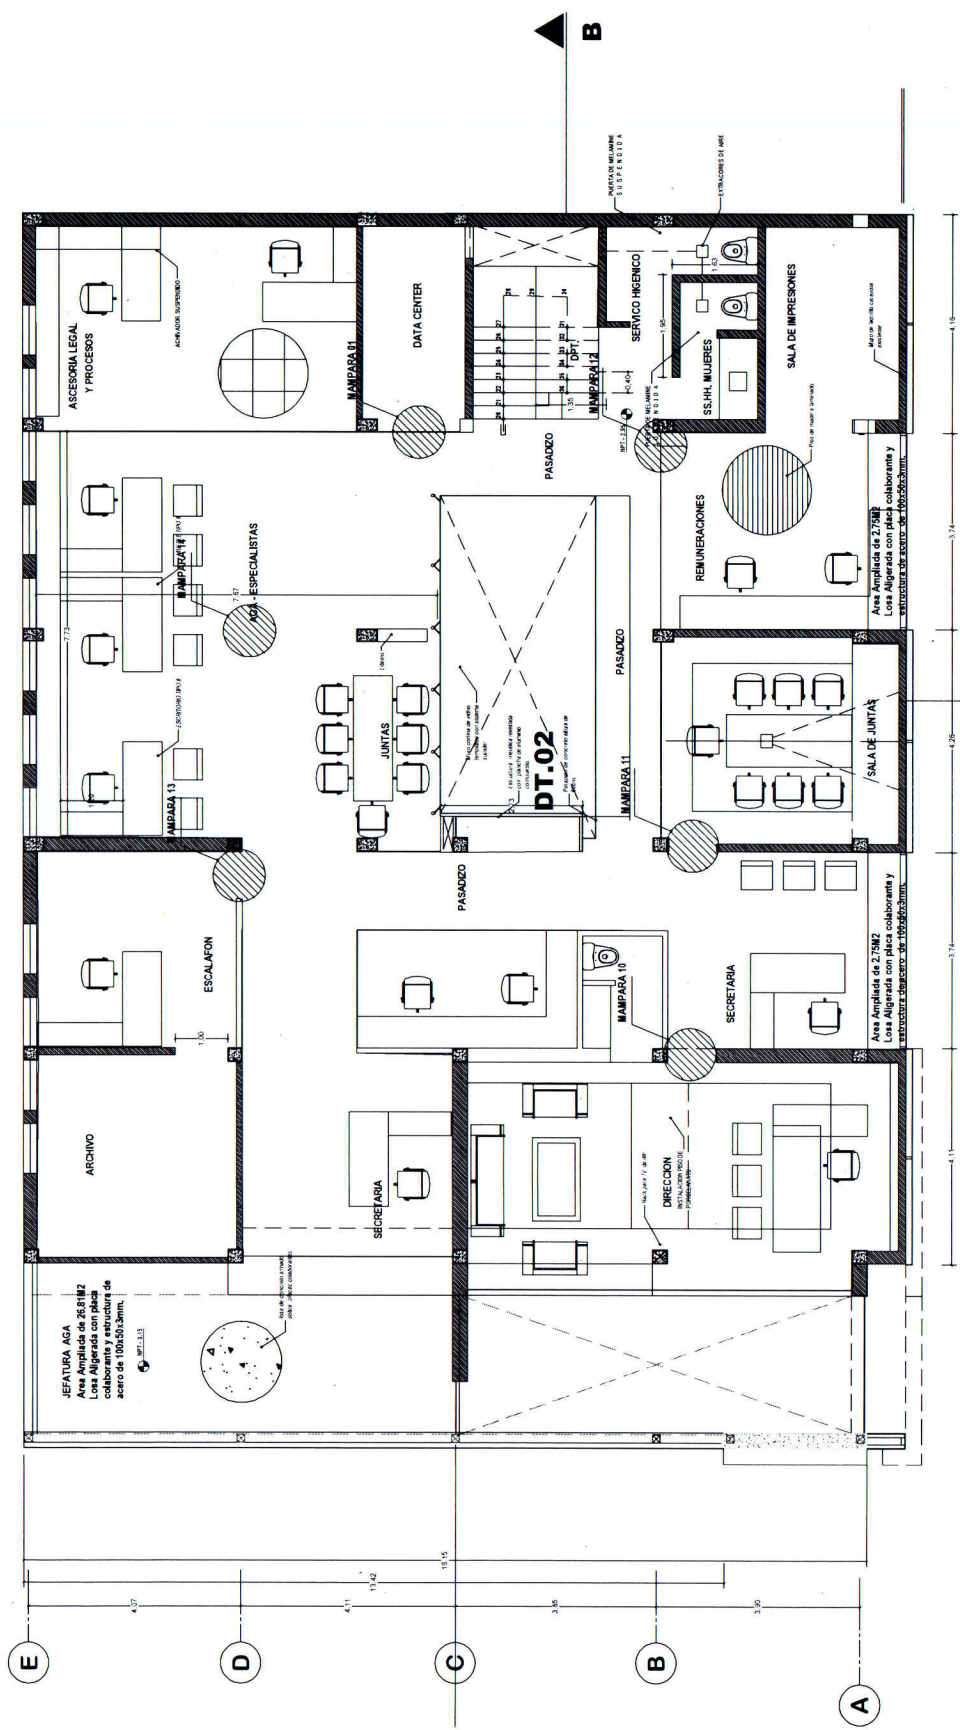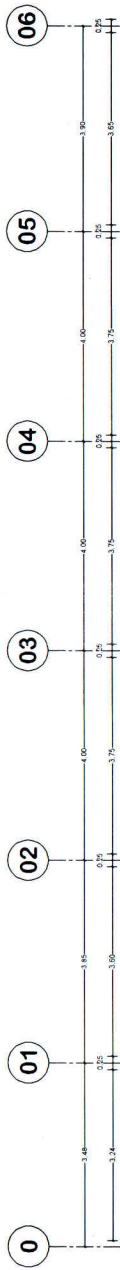


AREA INTERVENCIÓN
 PUERTAS DE MAMPARA DE VIDRIO.



ACONDICIONAMIENTO DEL SEGUNDO NIVEL
 escala 1:75

ELEV. SUR OESTE
 escala 1:75

ARQUITECTURA - MANTENIMIENTO DE MAMPARAS DE VIDRIOS
 ACONDICIONAMIENTO DEL SEGUNDO NIVEL
 escala 1:75

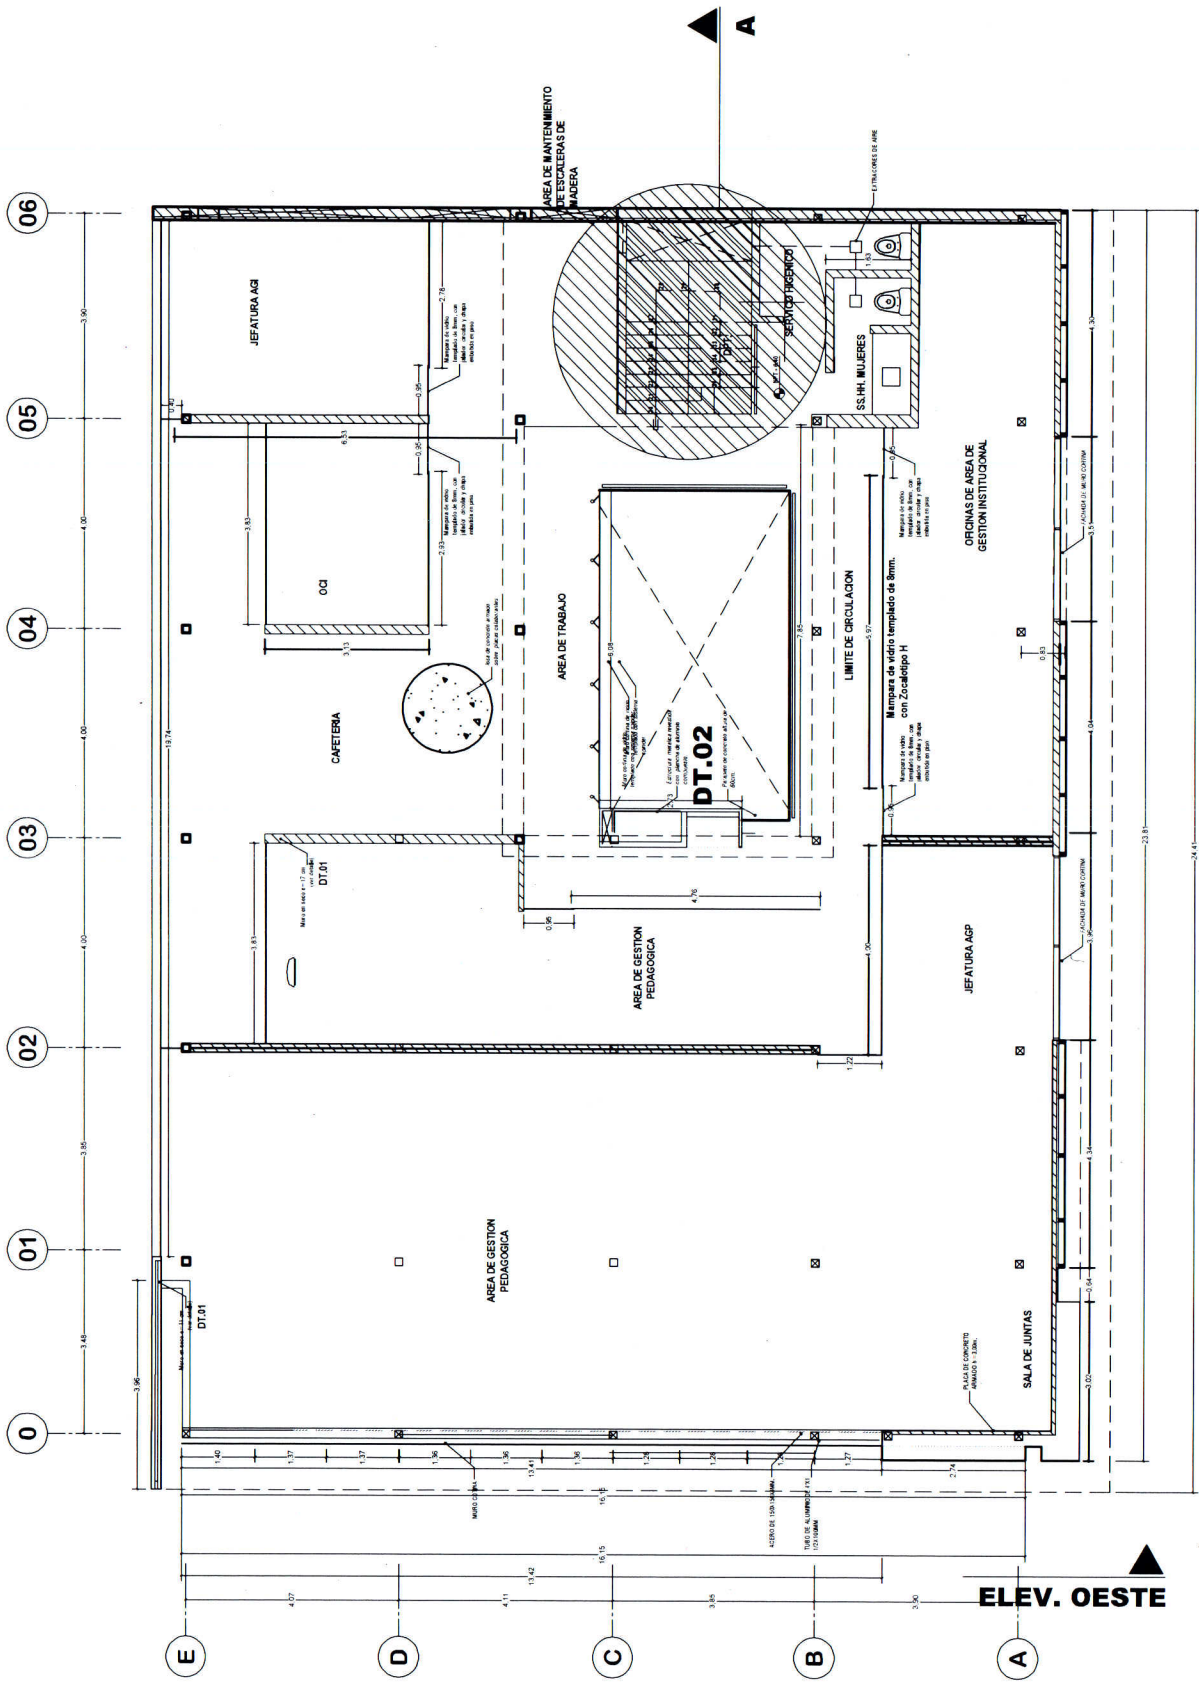

ACONDICIONAMIENTO DEL TERRENO
escala 1:75

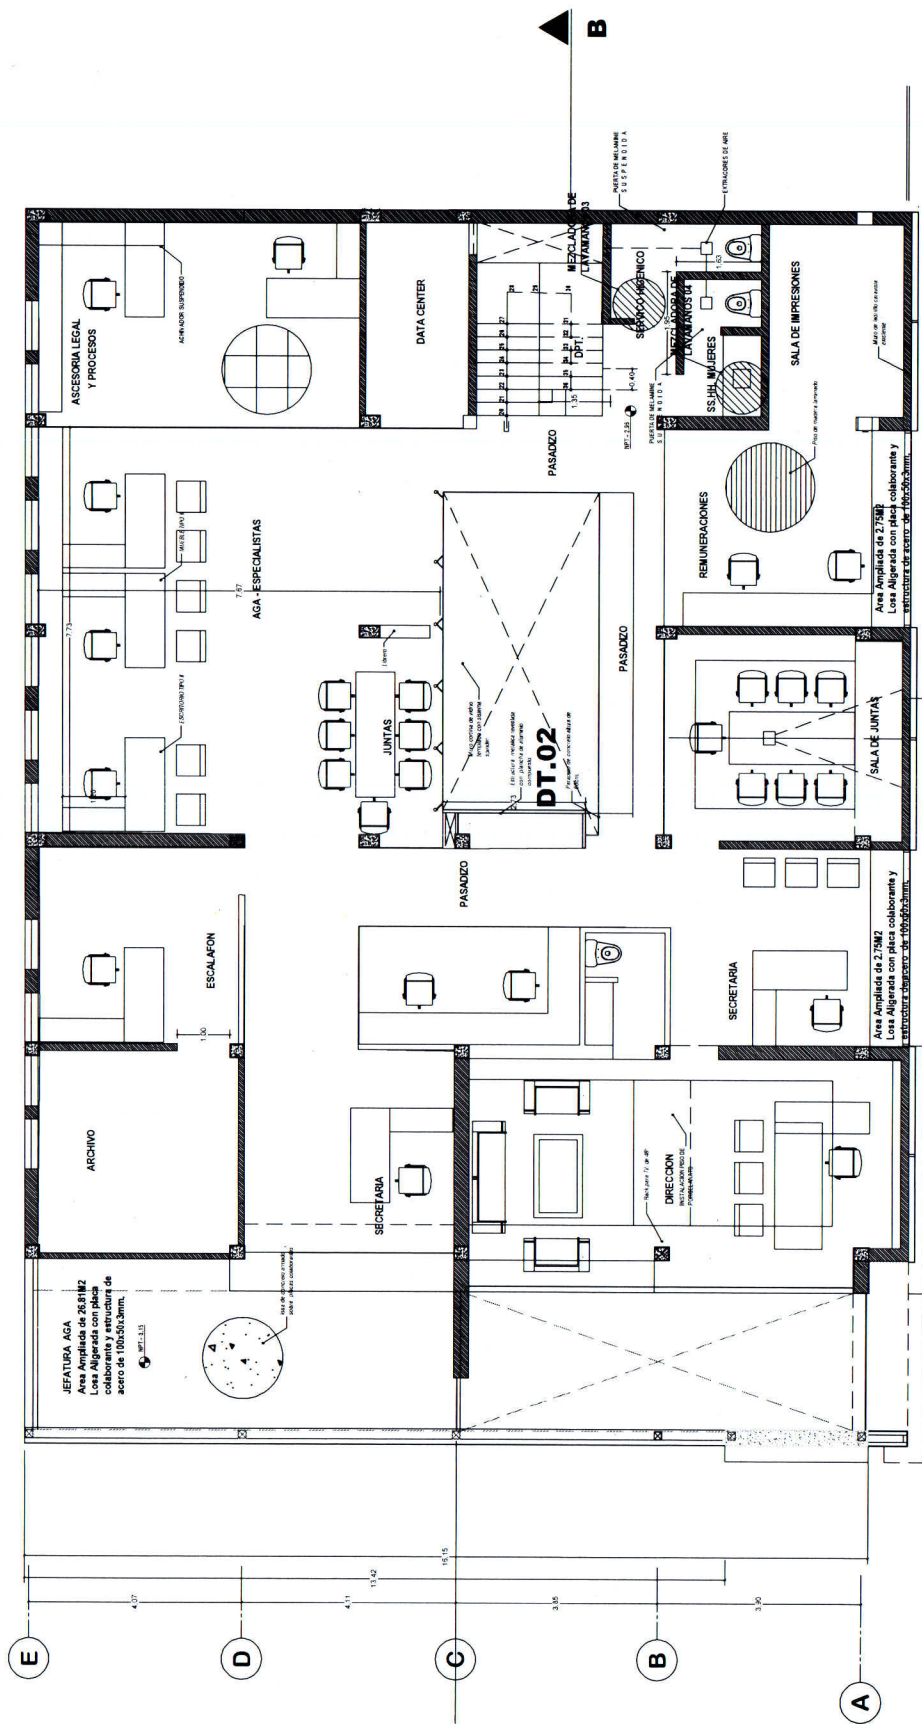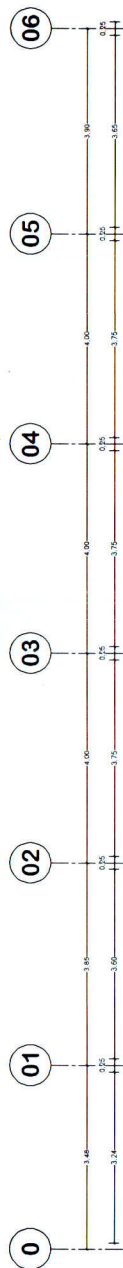

AREA INTERVENCIÓN
CAMBIO DE LAVAMANOS
MONOMANDO



ACONDICIONAMIENTO DEL SEGUNDO NIVEL


escala 1:75

ARQUITECTURA - MANTENIMIENTO MEZCLADORA DE LAVAMANOS
MONOMANDO

ARQUITECTURA - MANTENIMIENTO MEZCLADORA DE LAVAMANOS MONOMANDO

ACONDICIONAMIENTO DEL TERRENO



escala 1:75

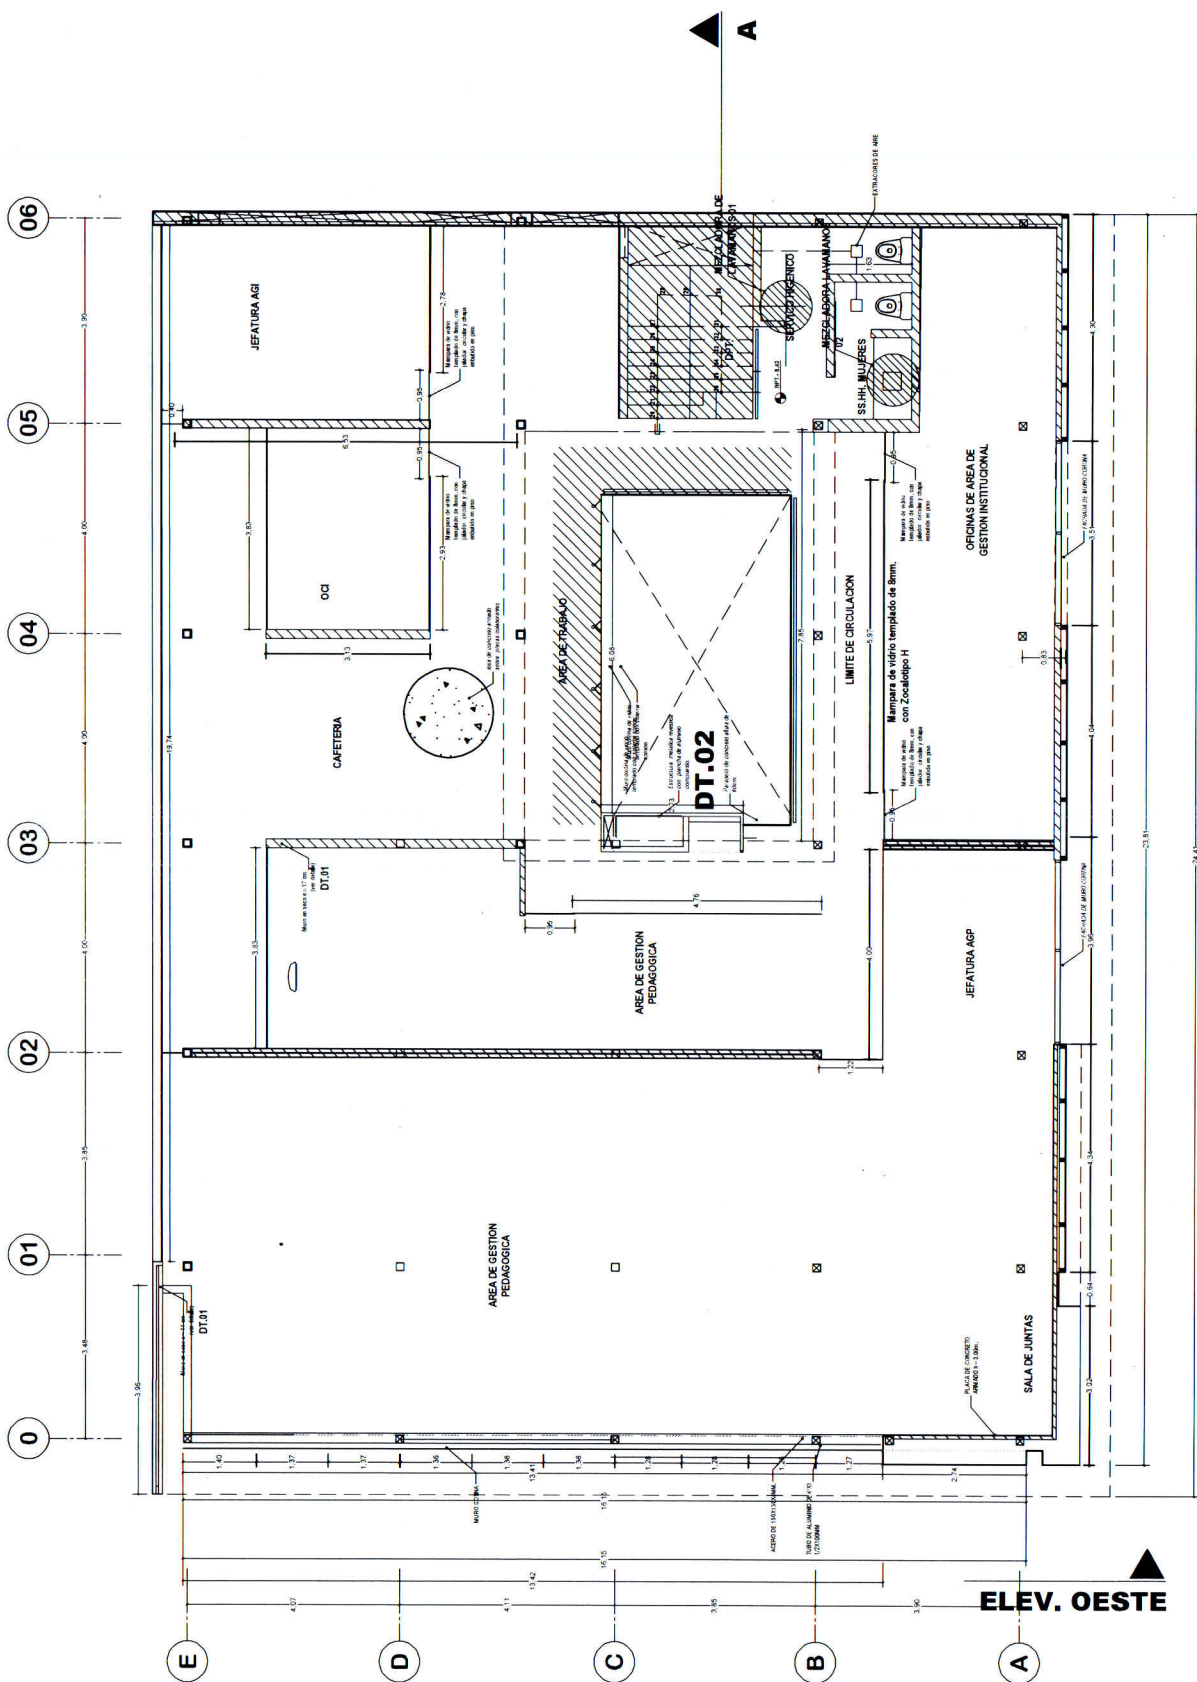

ELEV. OESTE

MANTENIMIENTO DE COBERTURA POLICARBONATO ALMACEN

ALMACEN CENTRAL DE LA
URBEL CAJCA

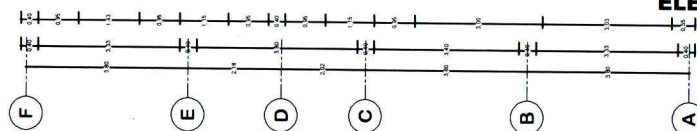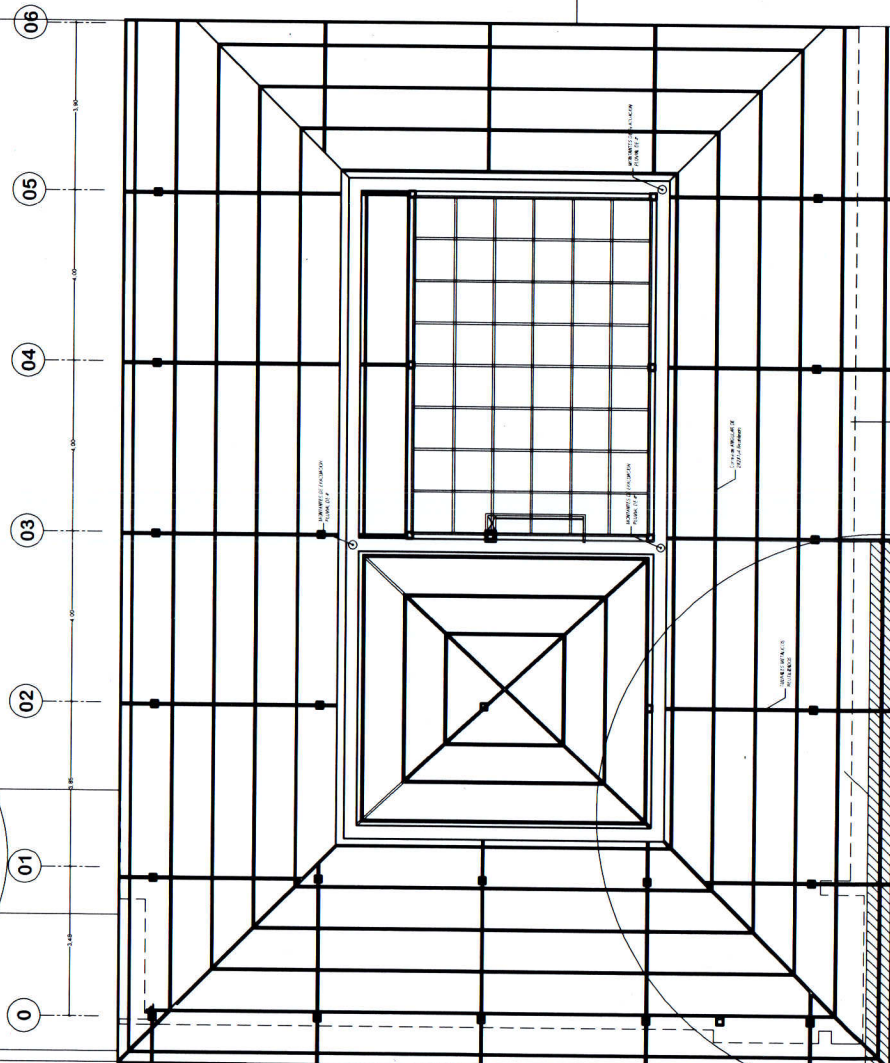

MANTENIMIENTO - ACONDICIONAMIENTO DEL TERCER NIVEL -
COBERTURA DE POLICARBONATO
escala 1:75
ELEV. SUR OESTE
ARQUITECTURA - COBERTURAS REPARACIÓN OFICINA DE AGP -
ALMACEN
escala 1:75
ESTRUCTURA DE TECHO

AREA INTERVENCIÓN PISO
POLICARBONATO LAMINADO

